


PLAN ORIENTACYJNY

Naprawa przejazdu kolejowo – drogowego
wraz ze zmianą konstrukcji nawierzchni
w km. 125,607 na terenie działania PKP PLK S.A.
Zakładu Linii Kolejowych w Skarżysku - Kamiennej
w ciągu drogi wojewódzkiej nr 727W,
w m. Lipienie, gm. Jastrzęb
RYS. 1 SKALA 1:25000

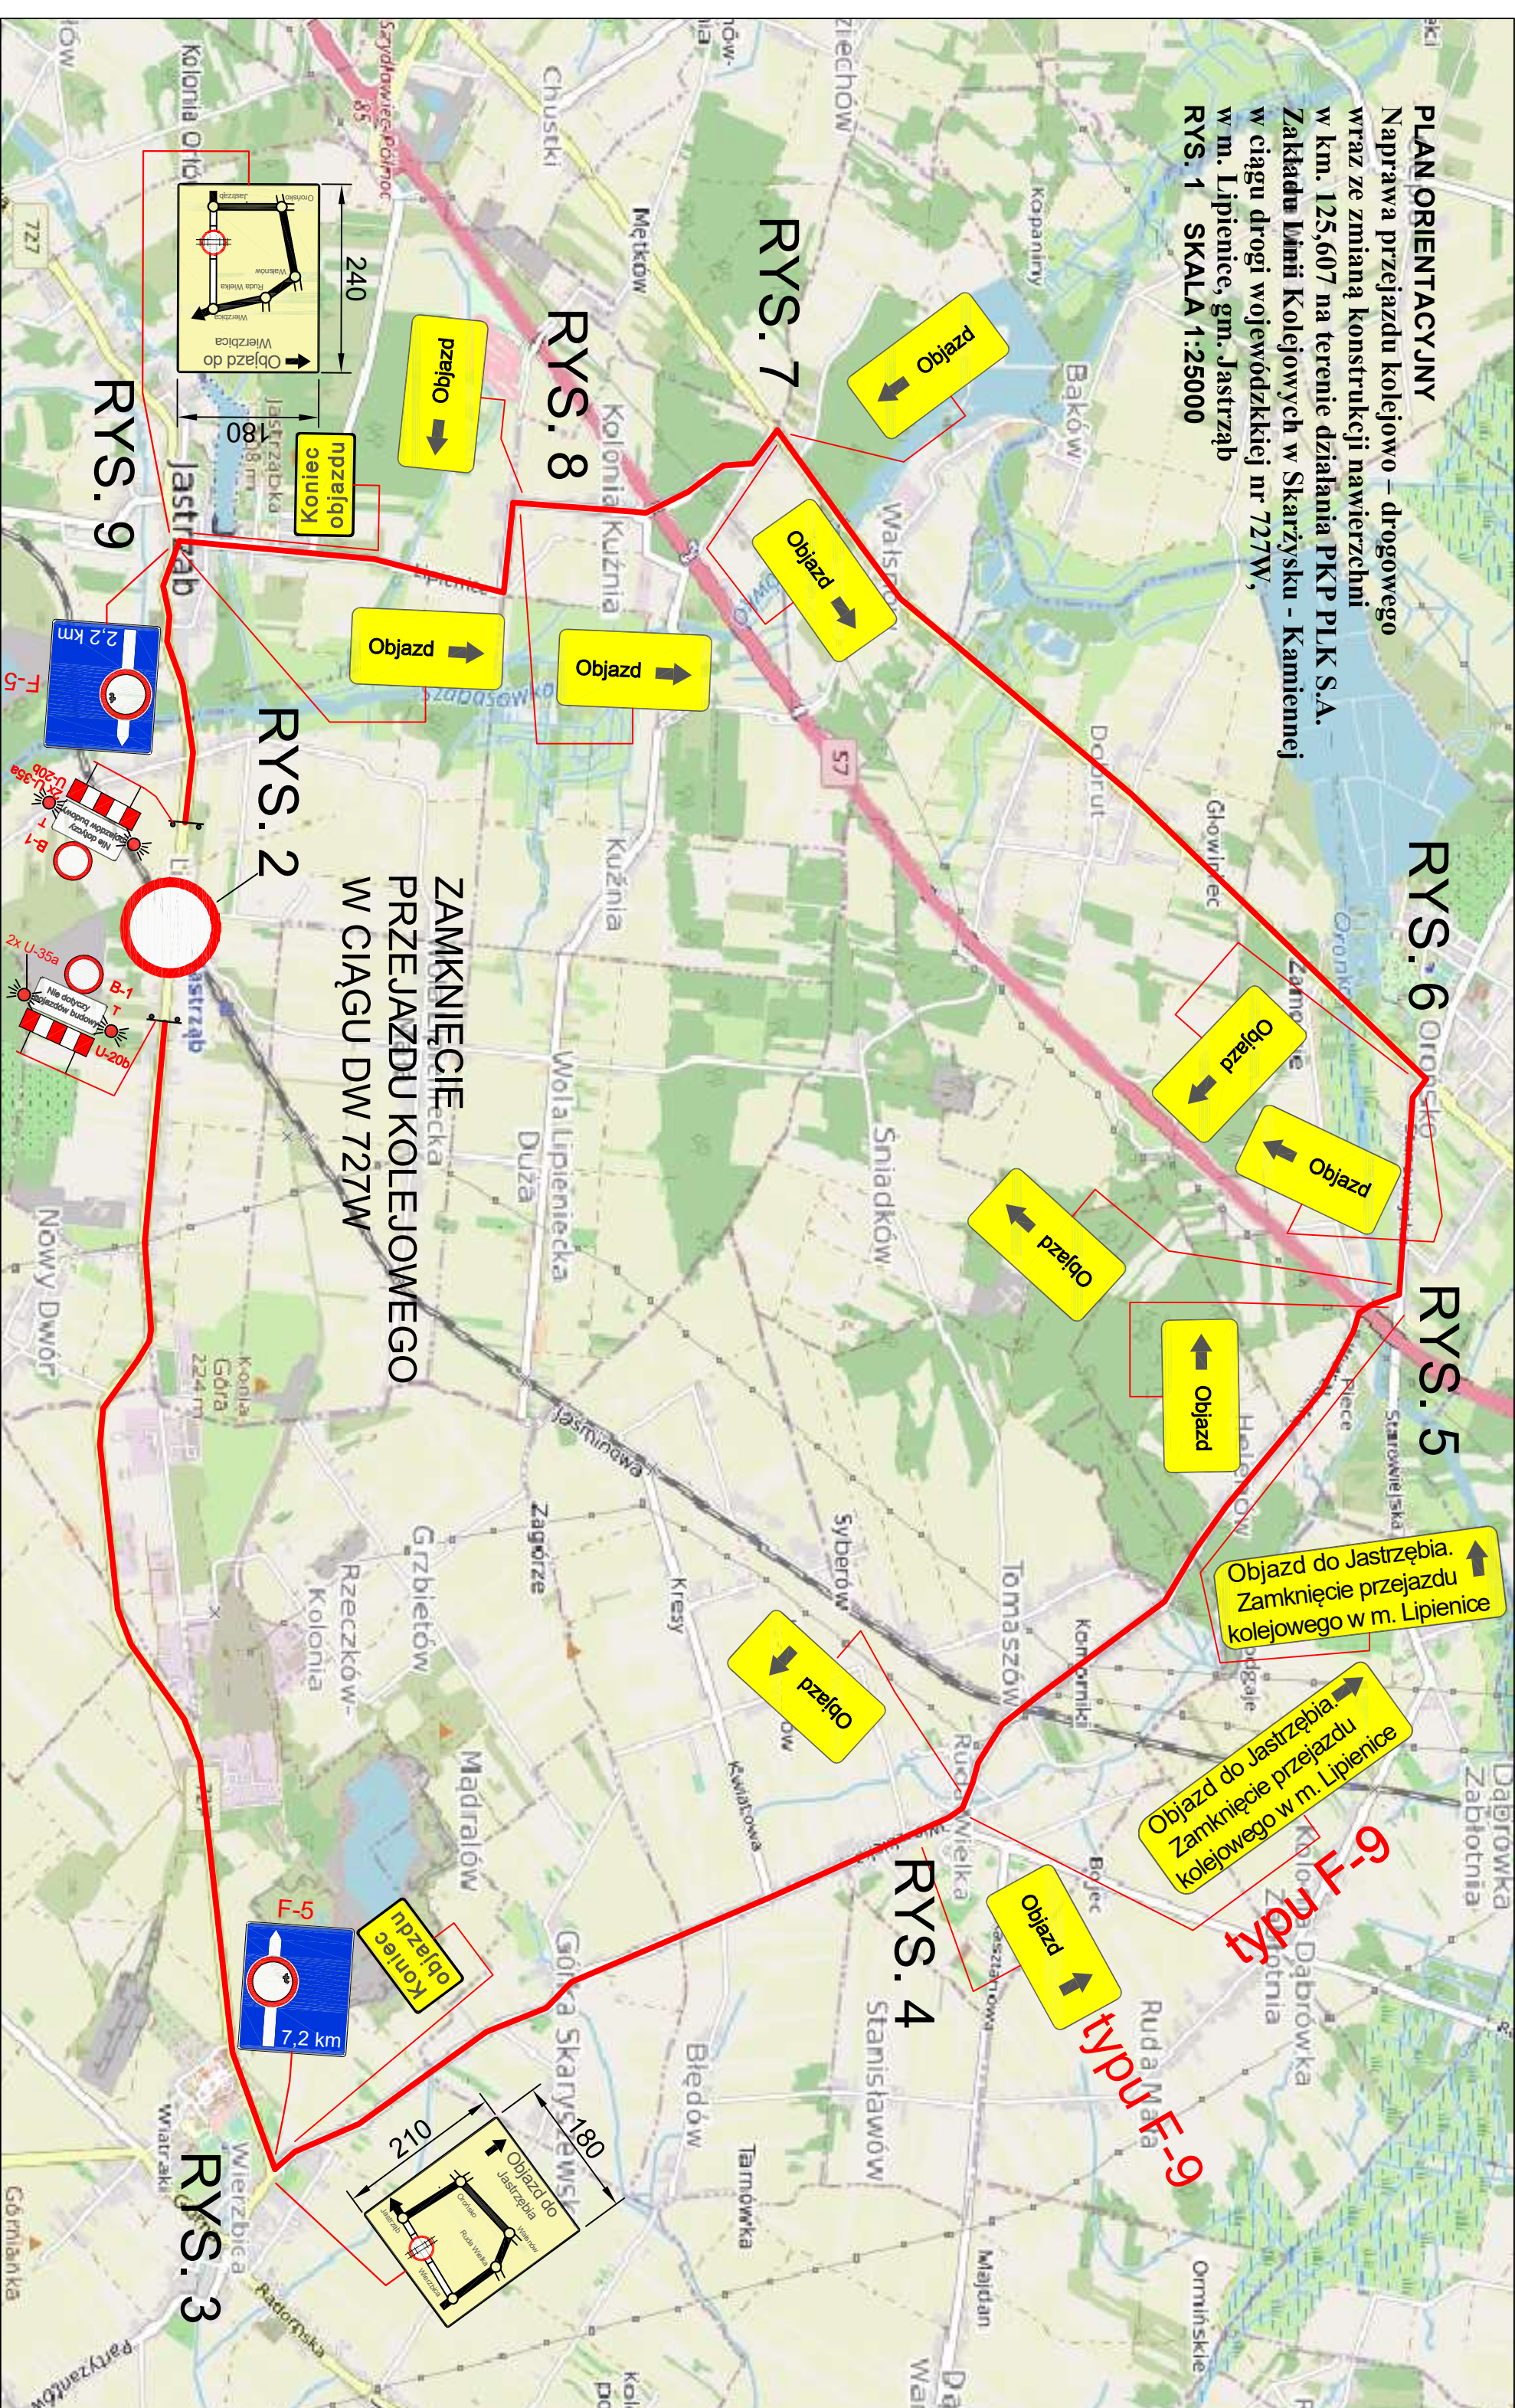

RYS. 6

RYS. 5

Objazd do Jastrzębia.
Zamknięcie przejazdu
kolejowego w m. Lipienie

Objazd do Jastrzębia.
Zamknięcie przejazdu
kolejowego w m. Lipienie

typu F-9

Objazd

typu F-9

RYS. 4

Objazd


RYS. 8

Objazd

ZAMKNIĘCIĘ
PRZEJAZDU KOLEJOWEGO
W CIĄGU DW 727W

RYS. 2

RYS. 9

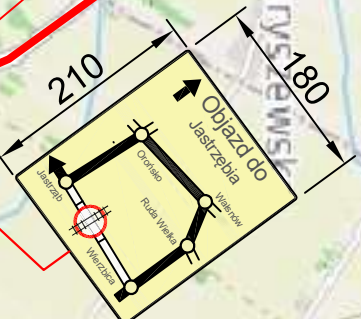

RYS. 3

F-5
7,2 km

2,2 km
F-5